


Bebauungsplan "Geiersberg, Plan 4"

Gemarkung Groß-Umstadt

Stadt Groß-Umstadt



PLANZEICHNUNG

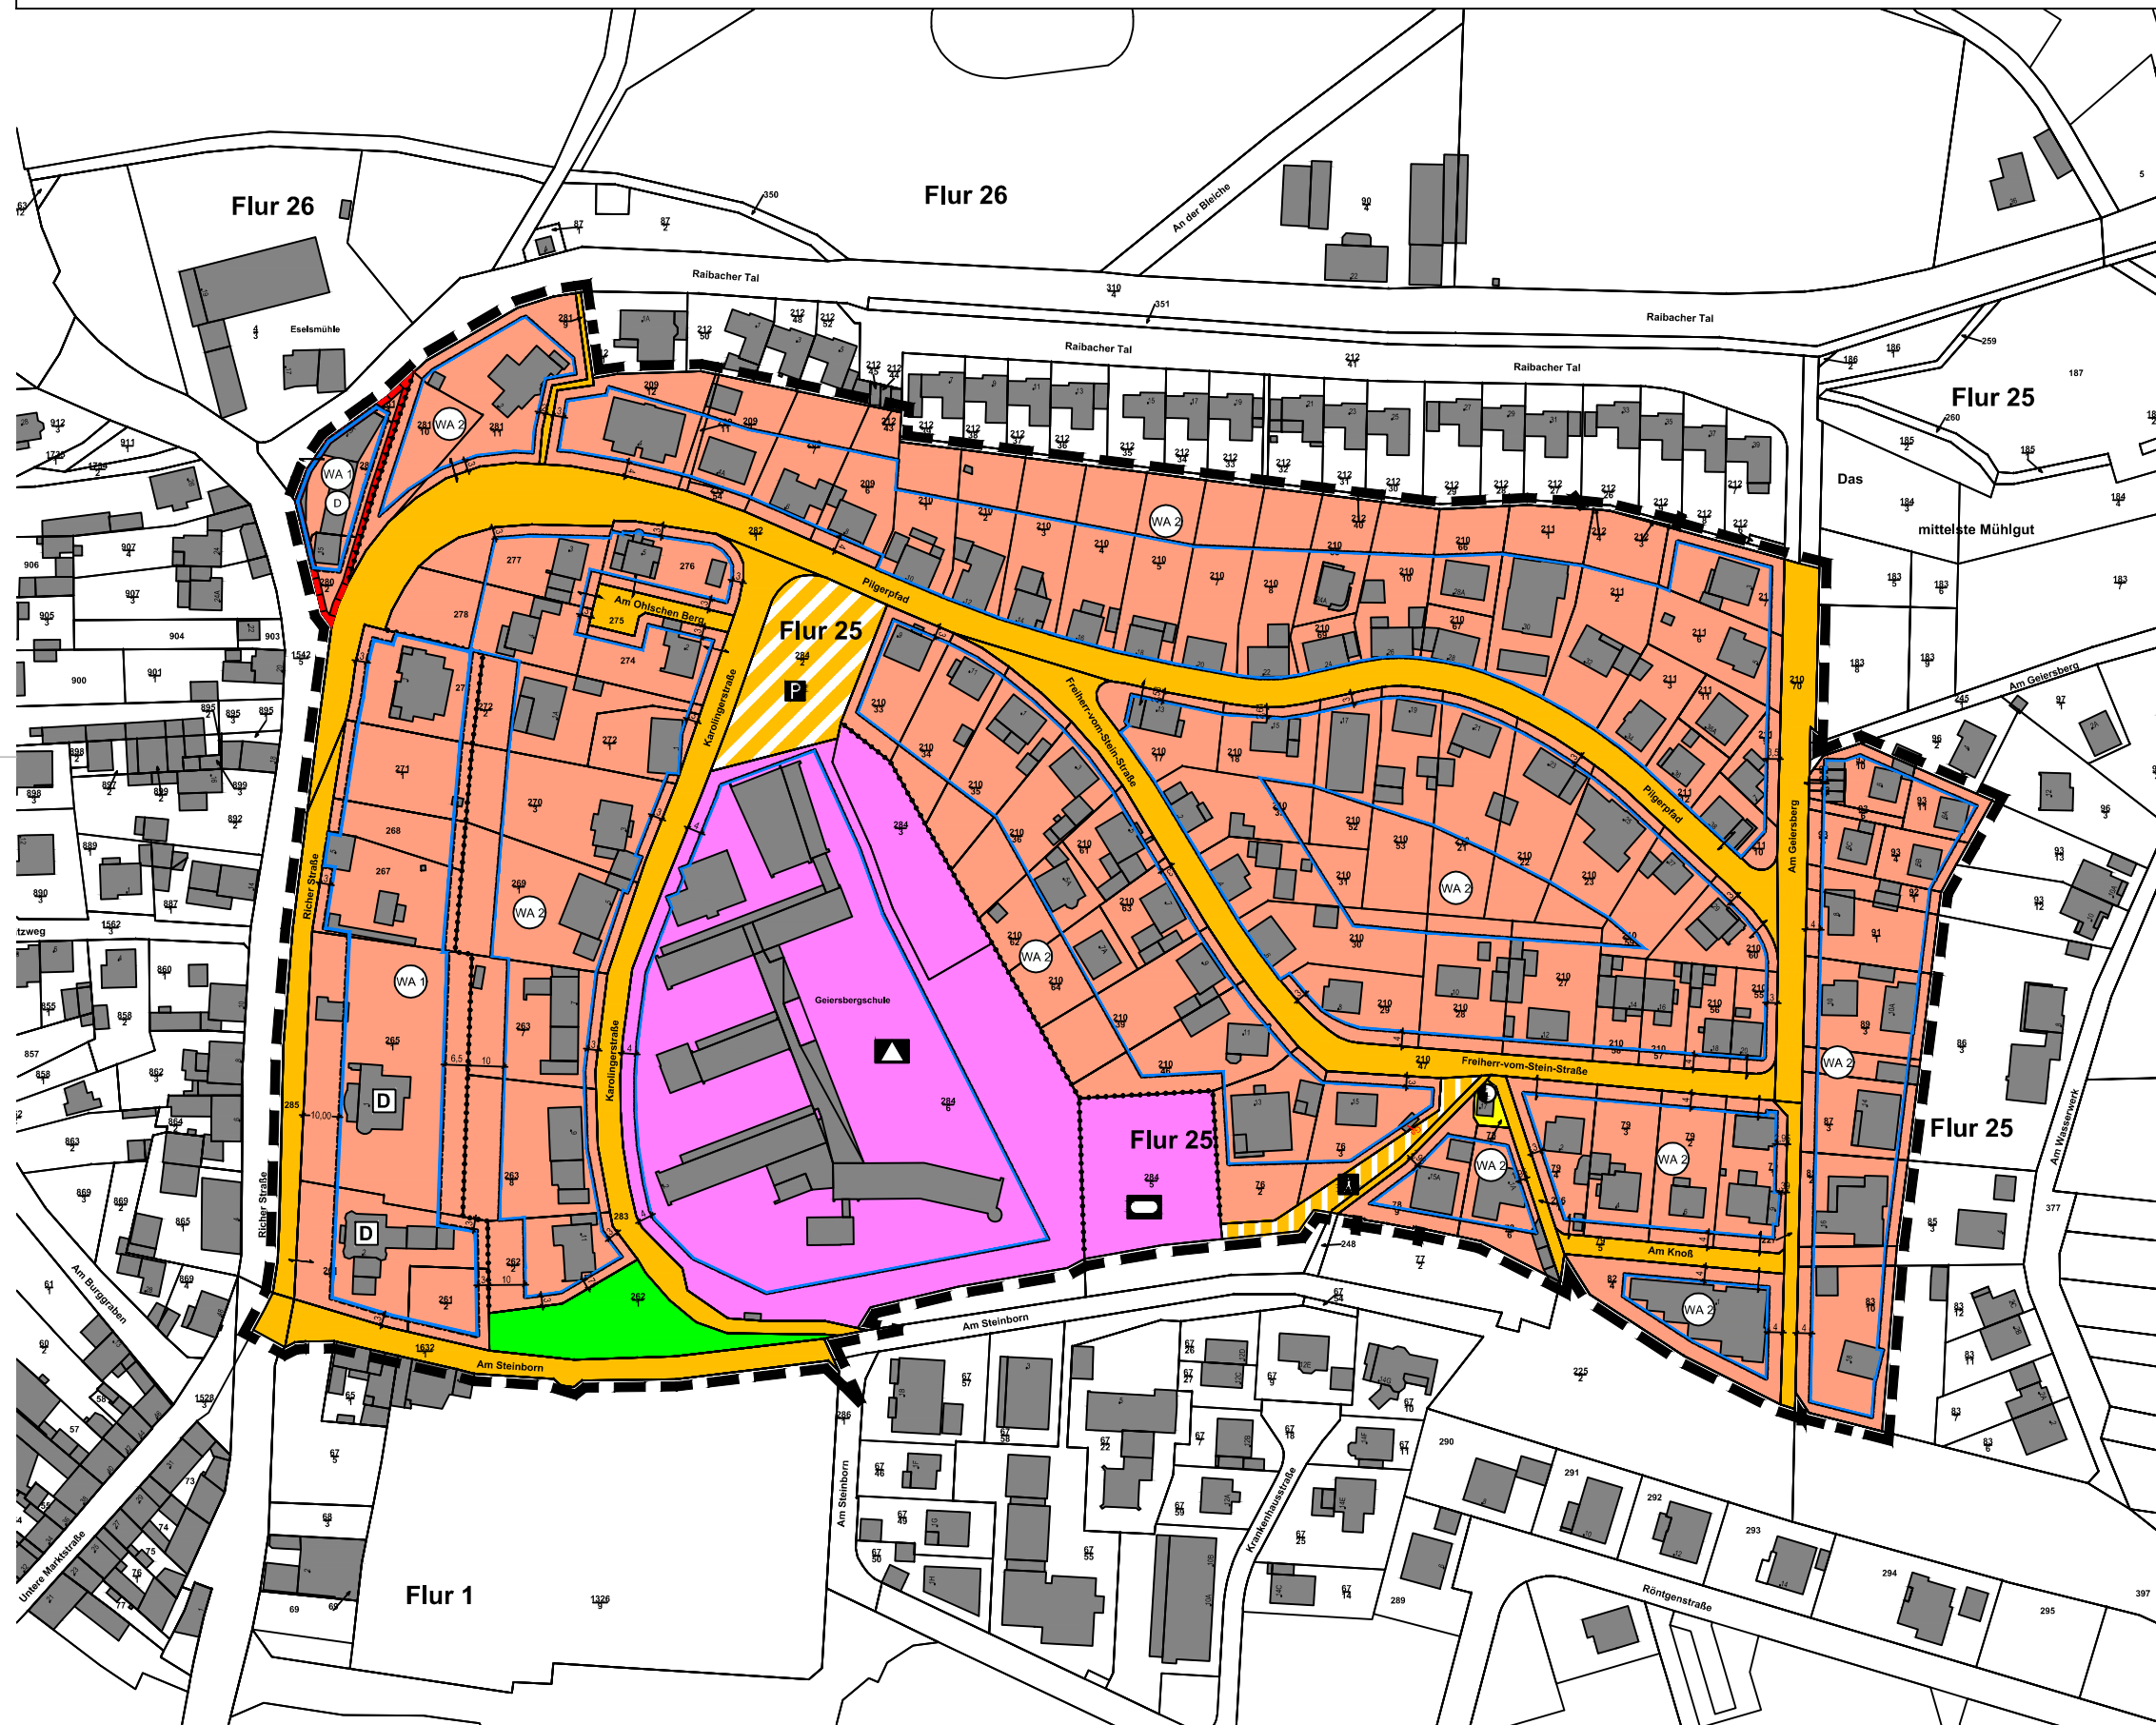

NUTZUNGSSCHABLONE

Art der baulichen Nutzung	Maß der baulichen Nutzung				Bauweise
	Zahl der Vollgeschosse	GRZ	TWH	FH	
WA1 Allgemeines Wohngebiet (§ 4 BauNVO)	II	0,4	8,00	10,50	a ED
WA2 Allgemeines Wohngebiet (§ 4 BauNVO)	II	0,4	7,50	9,50	a ED

Stadt Groß-Umstadt Markt 1 64823 Groß-Umstadt	gez. DH	Fassung Ausfertigung gemäß Beschluss vom 21.12.2023
Proj.-Nr. 33.04K		Datum der letzten Änderung 12.03.2024 (Ausfertigung)

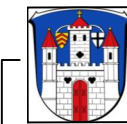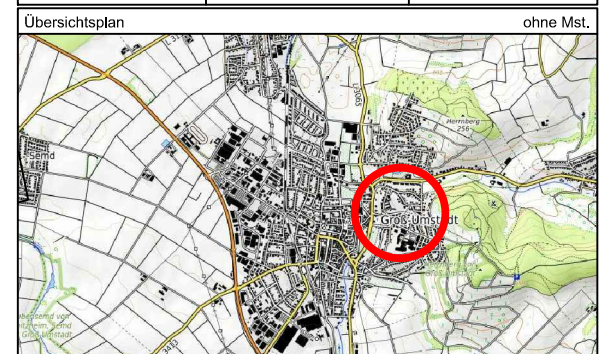

STADT GROSS-UMSTADT

BEBAUUNGSPLAN

"Geiersberg, Plan 4"
Gemarkung Groß-Umstadt

Satzung

Maßstab 1 : 2.000 Papierformat DIN A3

IP-Konzept Stadtplaner
Ingenieure
Inh. Mario Helbing
Nibelungenstraße 351 Tel. 06254 - 542 989 0
64686 Lautertal mail@ip-konzept.de
http://www.ip-konzept.de